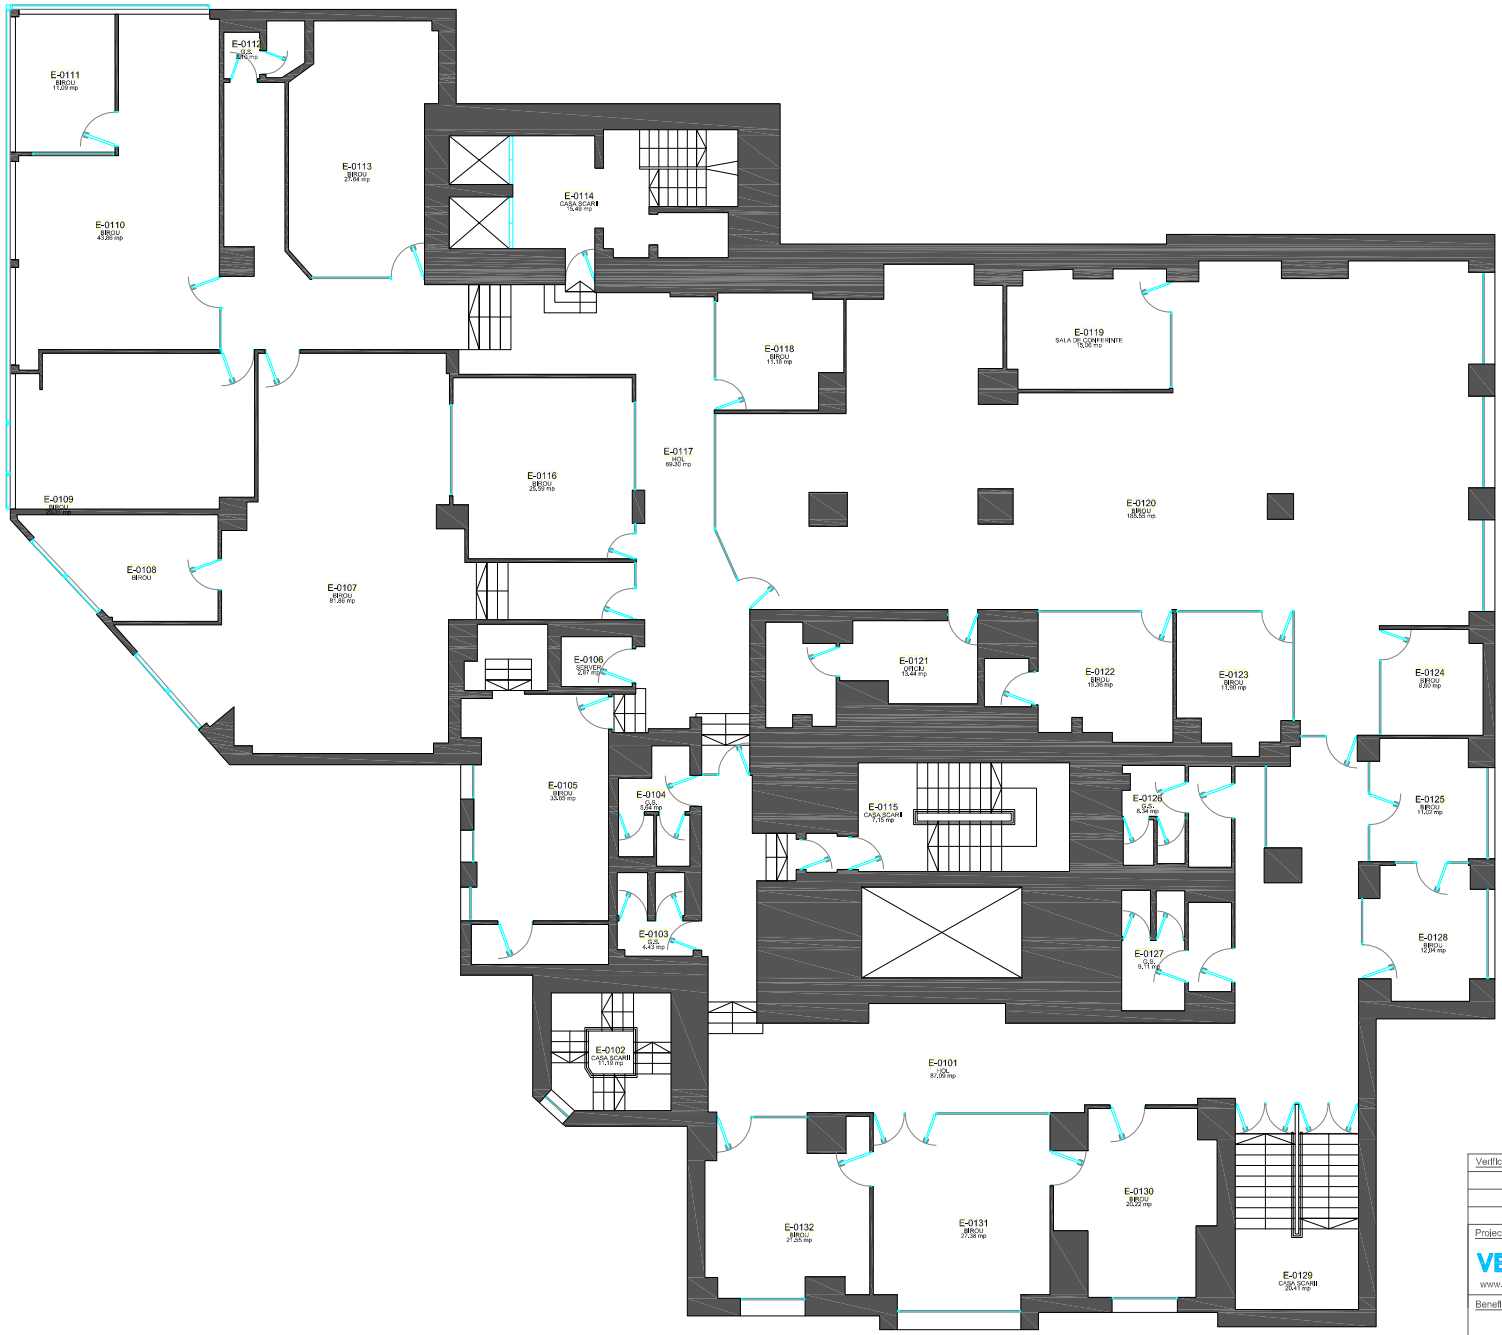

LEGENDA SUPRAFETE

SIMBOL	DENUMIRE	SUPRAFATA (mp)
E-0101	HOL	87.09
E-0102	CASA SCARII	11.19
E-0103	G.S.	4.43
E-0104	G.S.	5.64
E-0105	BIROU	33.65
E-0106	SERVER	2.87
E-0107	BIROU	81.86
E-0108	BIROU	13.47
E-0109	BIROU	29.31
E-0110	BIROU	43.86
E-0111	BIROU	11.09
E-0112	G.S.	3.10
E-0113	BIROU	27.64
E-0114	CASA SCARII	15.49
E-0115	CASA SCARII	7.15
E-0116	BIROU	25.59
E-0117	HOL	69.30
E-0118	BIROU	11.18
E-0119	SALA DE CONFERINTE	15.06
E-0120	BIROU	185.55
E-0121	OFICIU	13.44
E-0122	BIROU	15.36
E-0123	BIROU	11.90
E-0124	BIROU	8.60
E-0125	BIROU	11.02
E-0126	G.S.	8.34
E-0127	G.S.	9.11
E-0128	BIROU	12.04
E-0129	CASA SCARII	20.41
E-0130	BIROU	20.22
E-0131	BIROU	27.38
E-0132	BIROU	21.55
ARIA UTILA		[illegible]
ARIA CONSTRUITA		[illegible]

SUPRAFATA CONSTRUITA MASURATA = 1050.95 mp
SUPRAFATA INCHIRIABILA PE ETAJ = 893.63 mp

Verificator / expert :	Semnatura:	Cerinta:	Referat / Expertiza data:	Revizia:
				1 2 3 4

Proiectant general:
VECTOR ART SRL
www.vector-art.ro

Adresa: B-dul Constructorilor, nr 20 A, et. 2, cam 204.
Tel/fax: +4-031-405.19.43
+4-031-405.19.44
J40/13174/2007
c.u.i. 22079324

Specialitate:
Instalatii
Structuri

Beneficiar:
S.C. INTERNATIONAL BUSINESS CENTER MODERN S.R.L.

Titlu proiect:
RELEVEU IBC MODERN - str. Armeneasca, nr. 1, sector 2, Bucuresti

Proiect nr.
B-262 /2012

Sef proiect	arh. Irina CONTESCU	Scara: 1:100	Faza: RELEVEU
Proiectat	arh. Sorin URZICEANU		
Desenat	arh. Sorin URZICEANU	Data: 02.2012	Plansa nr. A-03

Titlu plansa:
RELEVEU PLAN ETAJ 1